


Схема разграничения балансовой принадлежности и эксплуатационной ответственности

ТСЖ " Чистопольская 34" жилой дом с офисами по ул. Чистопольская 34

(полное наименование организации, краткое описание и адрес объекта Потребителя (Абонента))

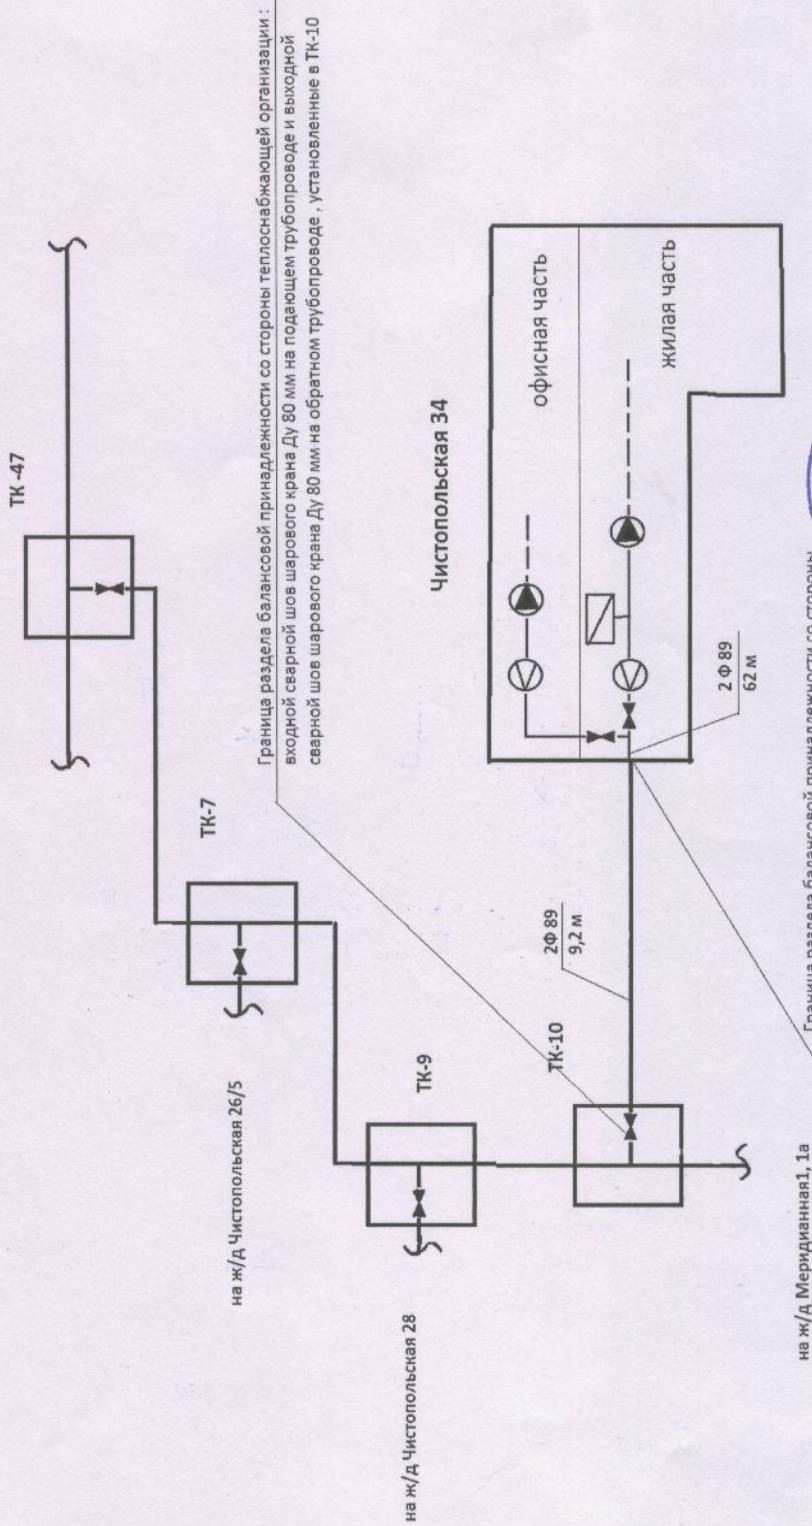

Ответственное лицо организации Потребителя (Абонента) Идрисович Идрисович (наименование организации, фамилия, И. О., подпись)

Начальник Восточного эксплуатационного района филиала ОАО «Генерирующая компания» (фамилия, И. О., подпись) Шакирзянов Н.Р. 30.11.2015



Handwritten signatures and initials in blue ink.